


今後のスケジュール

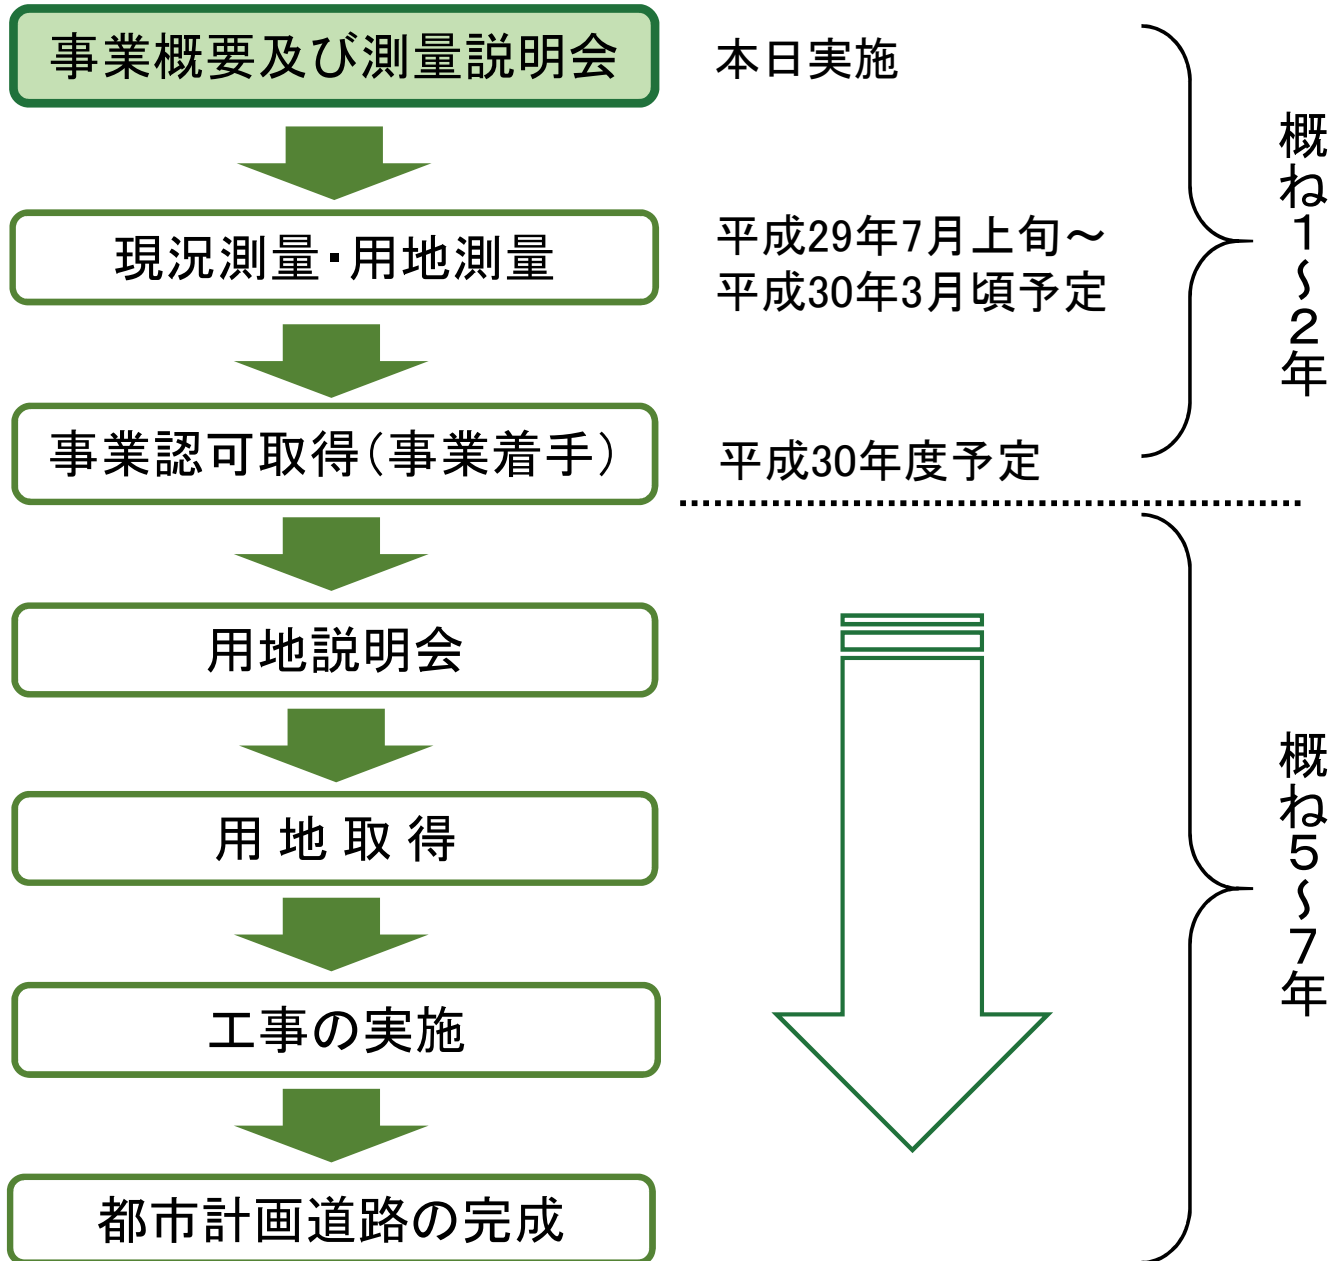

お問い合わせ先

小平市 都市開発部 道路課

〒187-8701 小平市小川町2-1333

- 事業に関すること
都市計画道路担当 電話 042-346-9828
- 測量に関すること
測量担当 電話 042-346-9551

平成29年6月

小平都市計画道路3・4・19号小平駅久留米線

小平市美園町三丁目地内

事業概要及び測量説明会

- 日時 平成29年6月23日(金)
午後7時00分から午後8時30分まで
- 場所 大沼地域センター(集会室)
- 日時 平成29年6月24日(土)
午後2時00分から午後3時30分まで
- 場所 美園地域センター(集会室)



小平都市計画道路3・4・19号小平駅久留米線 事業概要

事業概要

都市計画道路名	小平都市計画道路3・4・19号小平駅久留米線
区 間	小平市美園町三丁目地内
延 長	約460m
幅 員	16.0m
車線数	2車線

小平都市計画道路3・4・19号小平駅久留米線は、東久留米市区間（東村山3・4・21号線）と合わせて、新青梅街道と小平駅北口を結ぶ、2市に跨るアクセス道路であるとともに、再開発事業に向けた取り組みが進む小平駅北口地区の拠点強化を推進する重要な路線です。

平成28年3月に策定された「東京における都市計画道路の整備方針（第四次事業化計画）」において、平成28年度から平成37年度までの10年間で優先的に整備すべき路線に位置付けられており、今回の事業化予定区間は、小平市施行区間（東京街道～東久留米市境）の延長約460mで、残る小平駅北口から東京街道までの区間は、その他施行（組合施行の市街地再開発事業など）区間となります。

事業の効果

- 小平駅北口地区へのアクセス性の向上
- 小平駅北口地区で取り組みが進む再開発事業と連携したまちづくりの促進
- 歩行者や自転車の安全性・快適性の確保
- 電線類の地中化による良好な景観の整備と防災性の向上


【 位置図 】



【 平面図 】



【 計画断面イメージ図 】

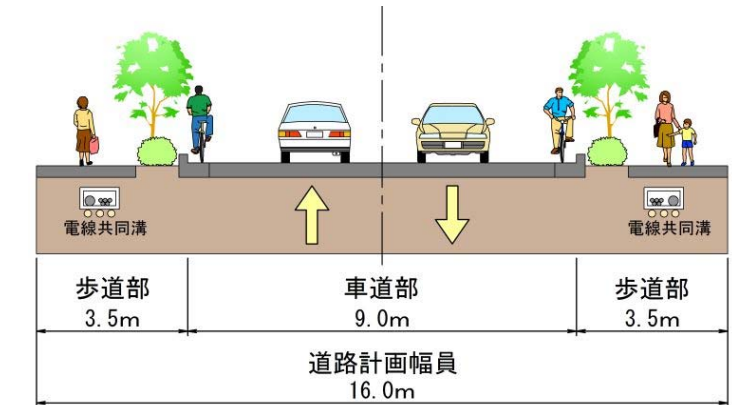

※幅員構成は、交通管理者（警視庁）との協議により、確定していきます。

「この地図は、東京都と株式会社ミッドマップ東京が著作権を有する東京都縮尺1/2,500の地形図を使用して作成したものである。無断複製を禁ず。(承認番号)28都市基交測第70号 平成28年8月22日、MMT利許第27016号-61 平成28年8月22日」
 「(承認番号)28都市基街都第123号 平成28年7月26日」