




全体配置計画案（令和5年8月時点）

- ・エリア内に複数のひろばを配置し「滞在したくなる空間」、たかの街道沿いの歩道を拡げ「歩きたくなる空間」を創出します。
- ・新建物を福社会館前市民広場に建築し、健康福祉事務センター跡地のひろばを健康センター、本庁舎、中央図書館をつなぐ場とします。

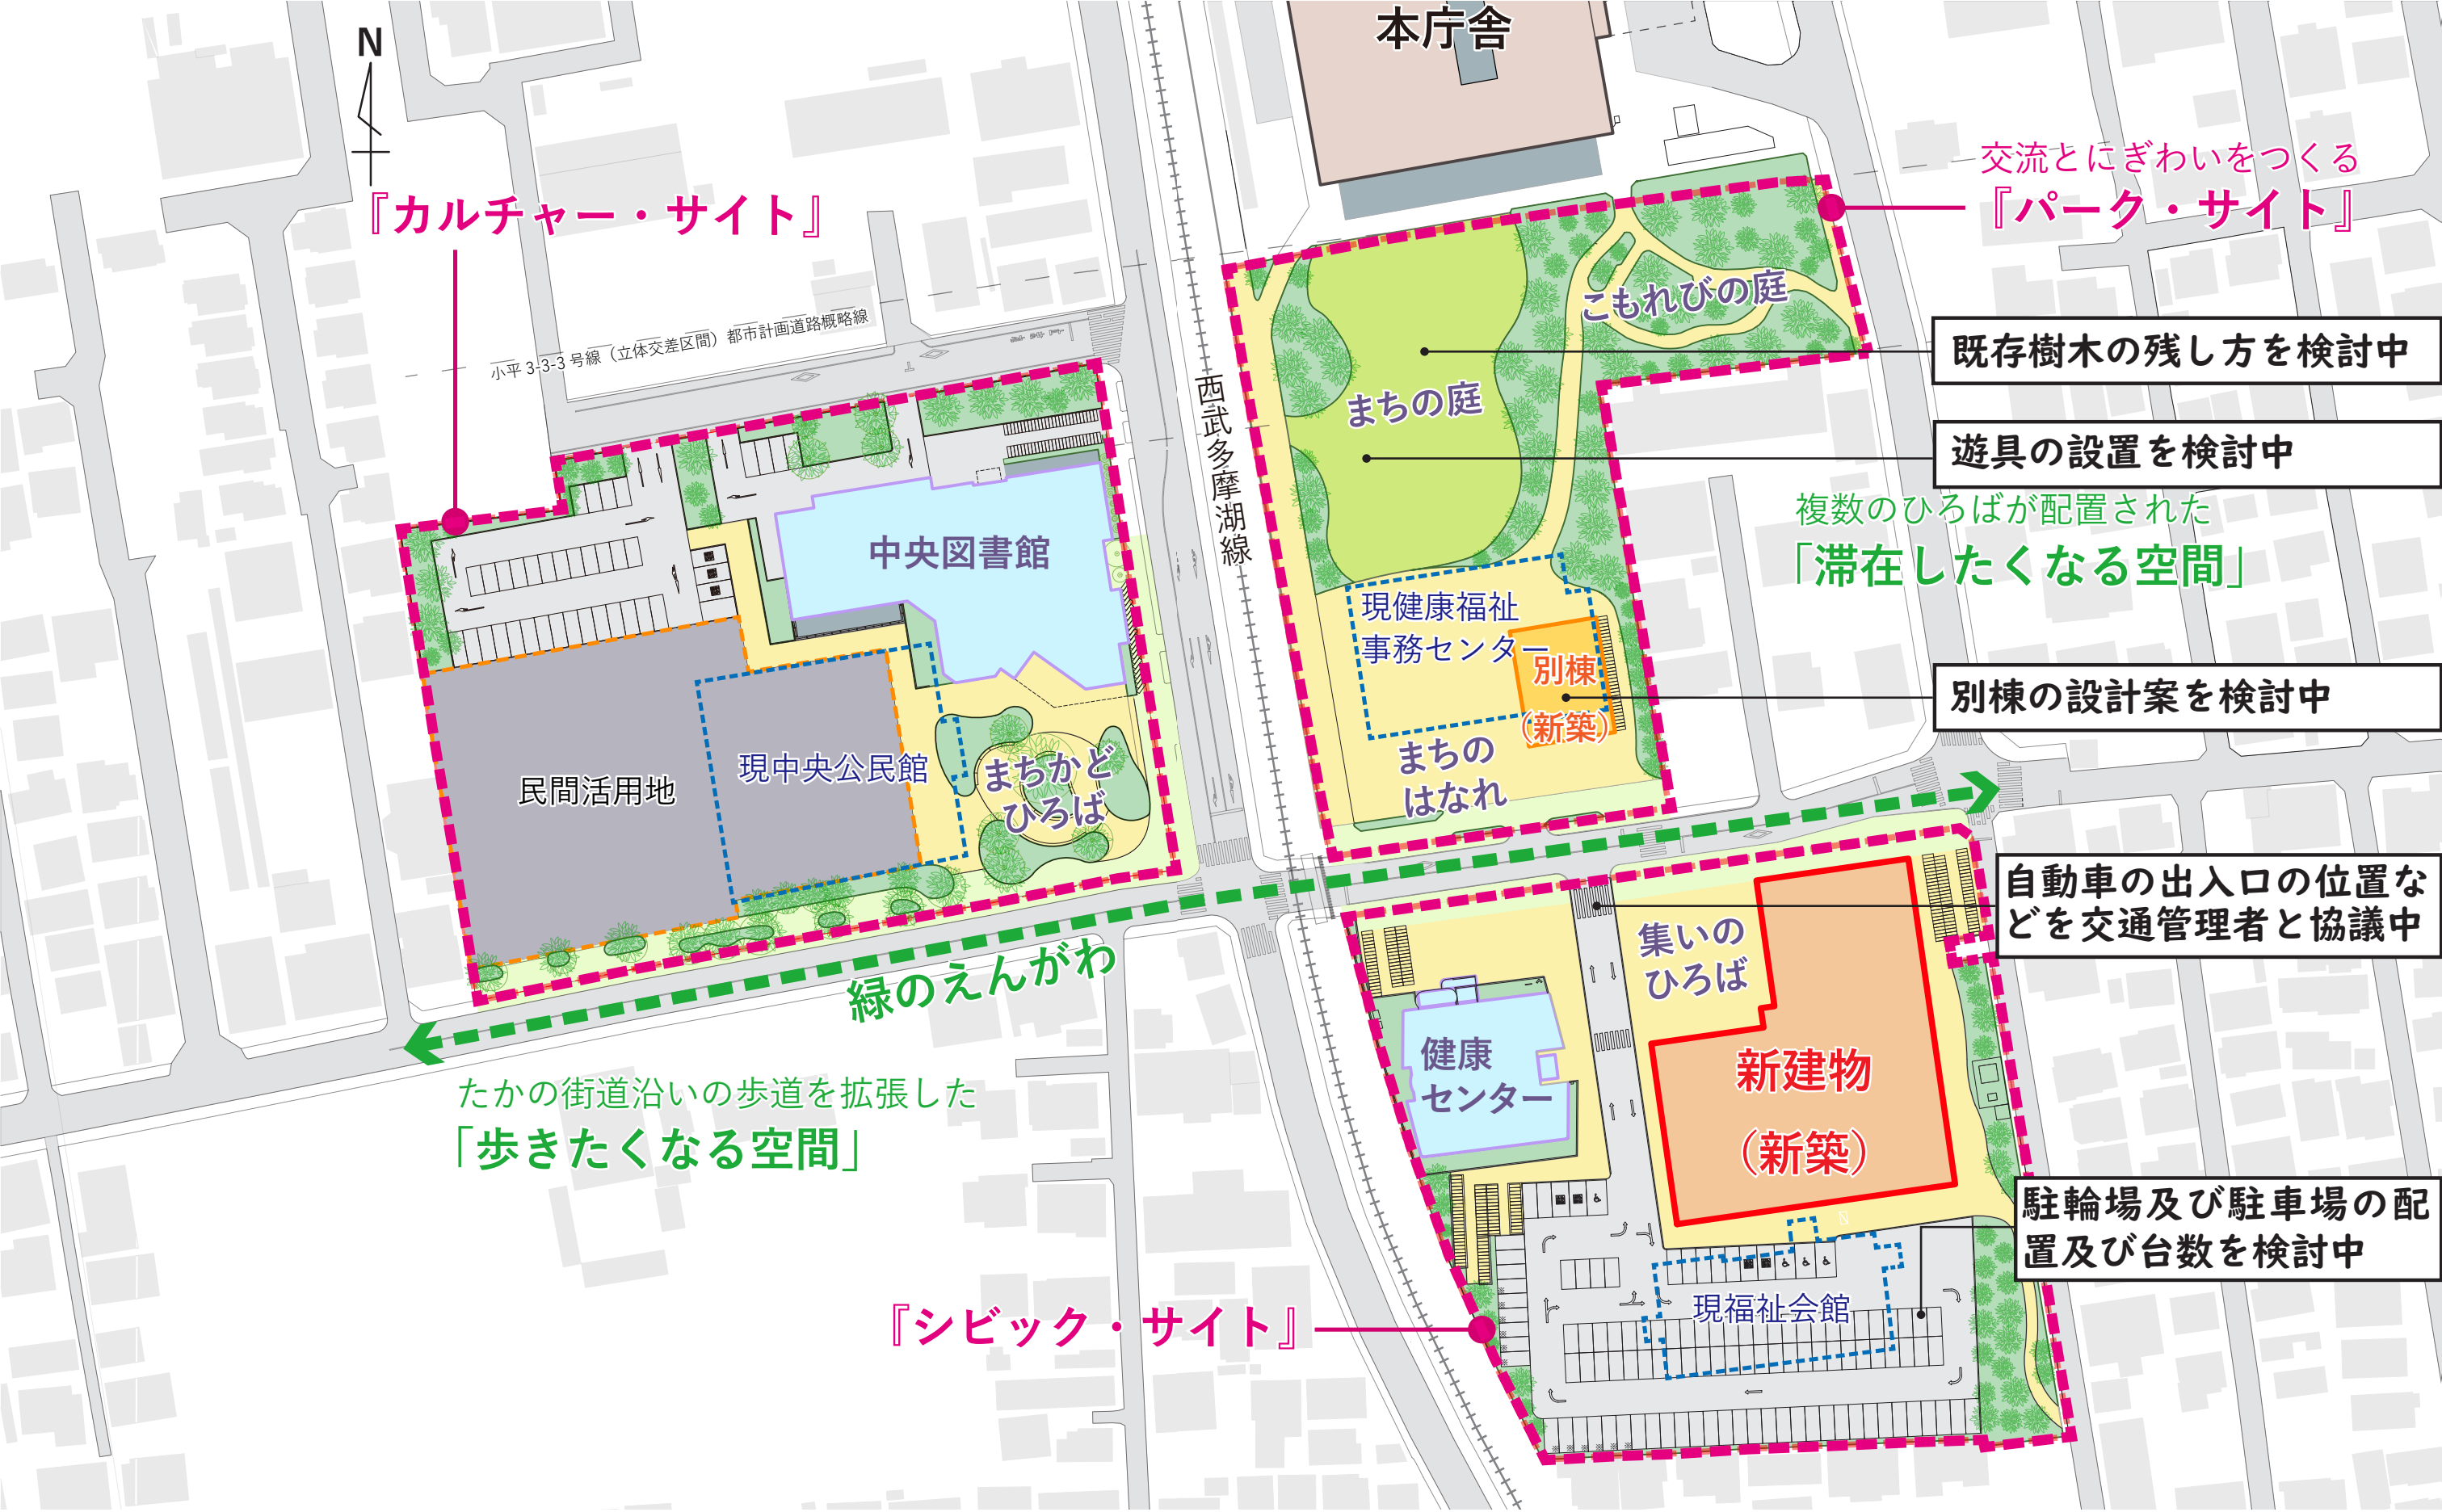

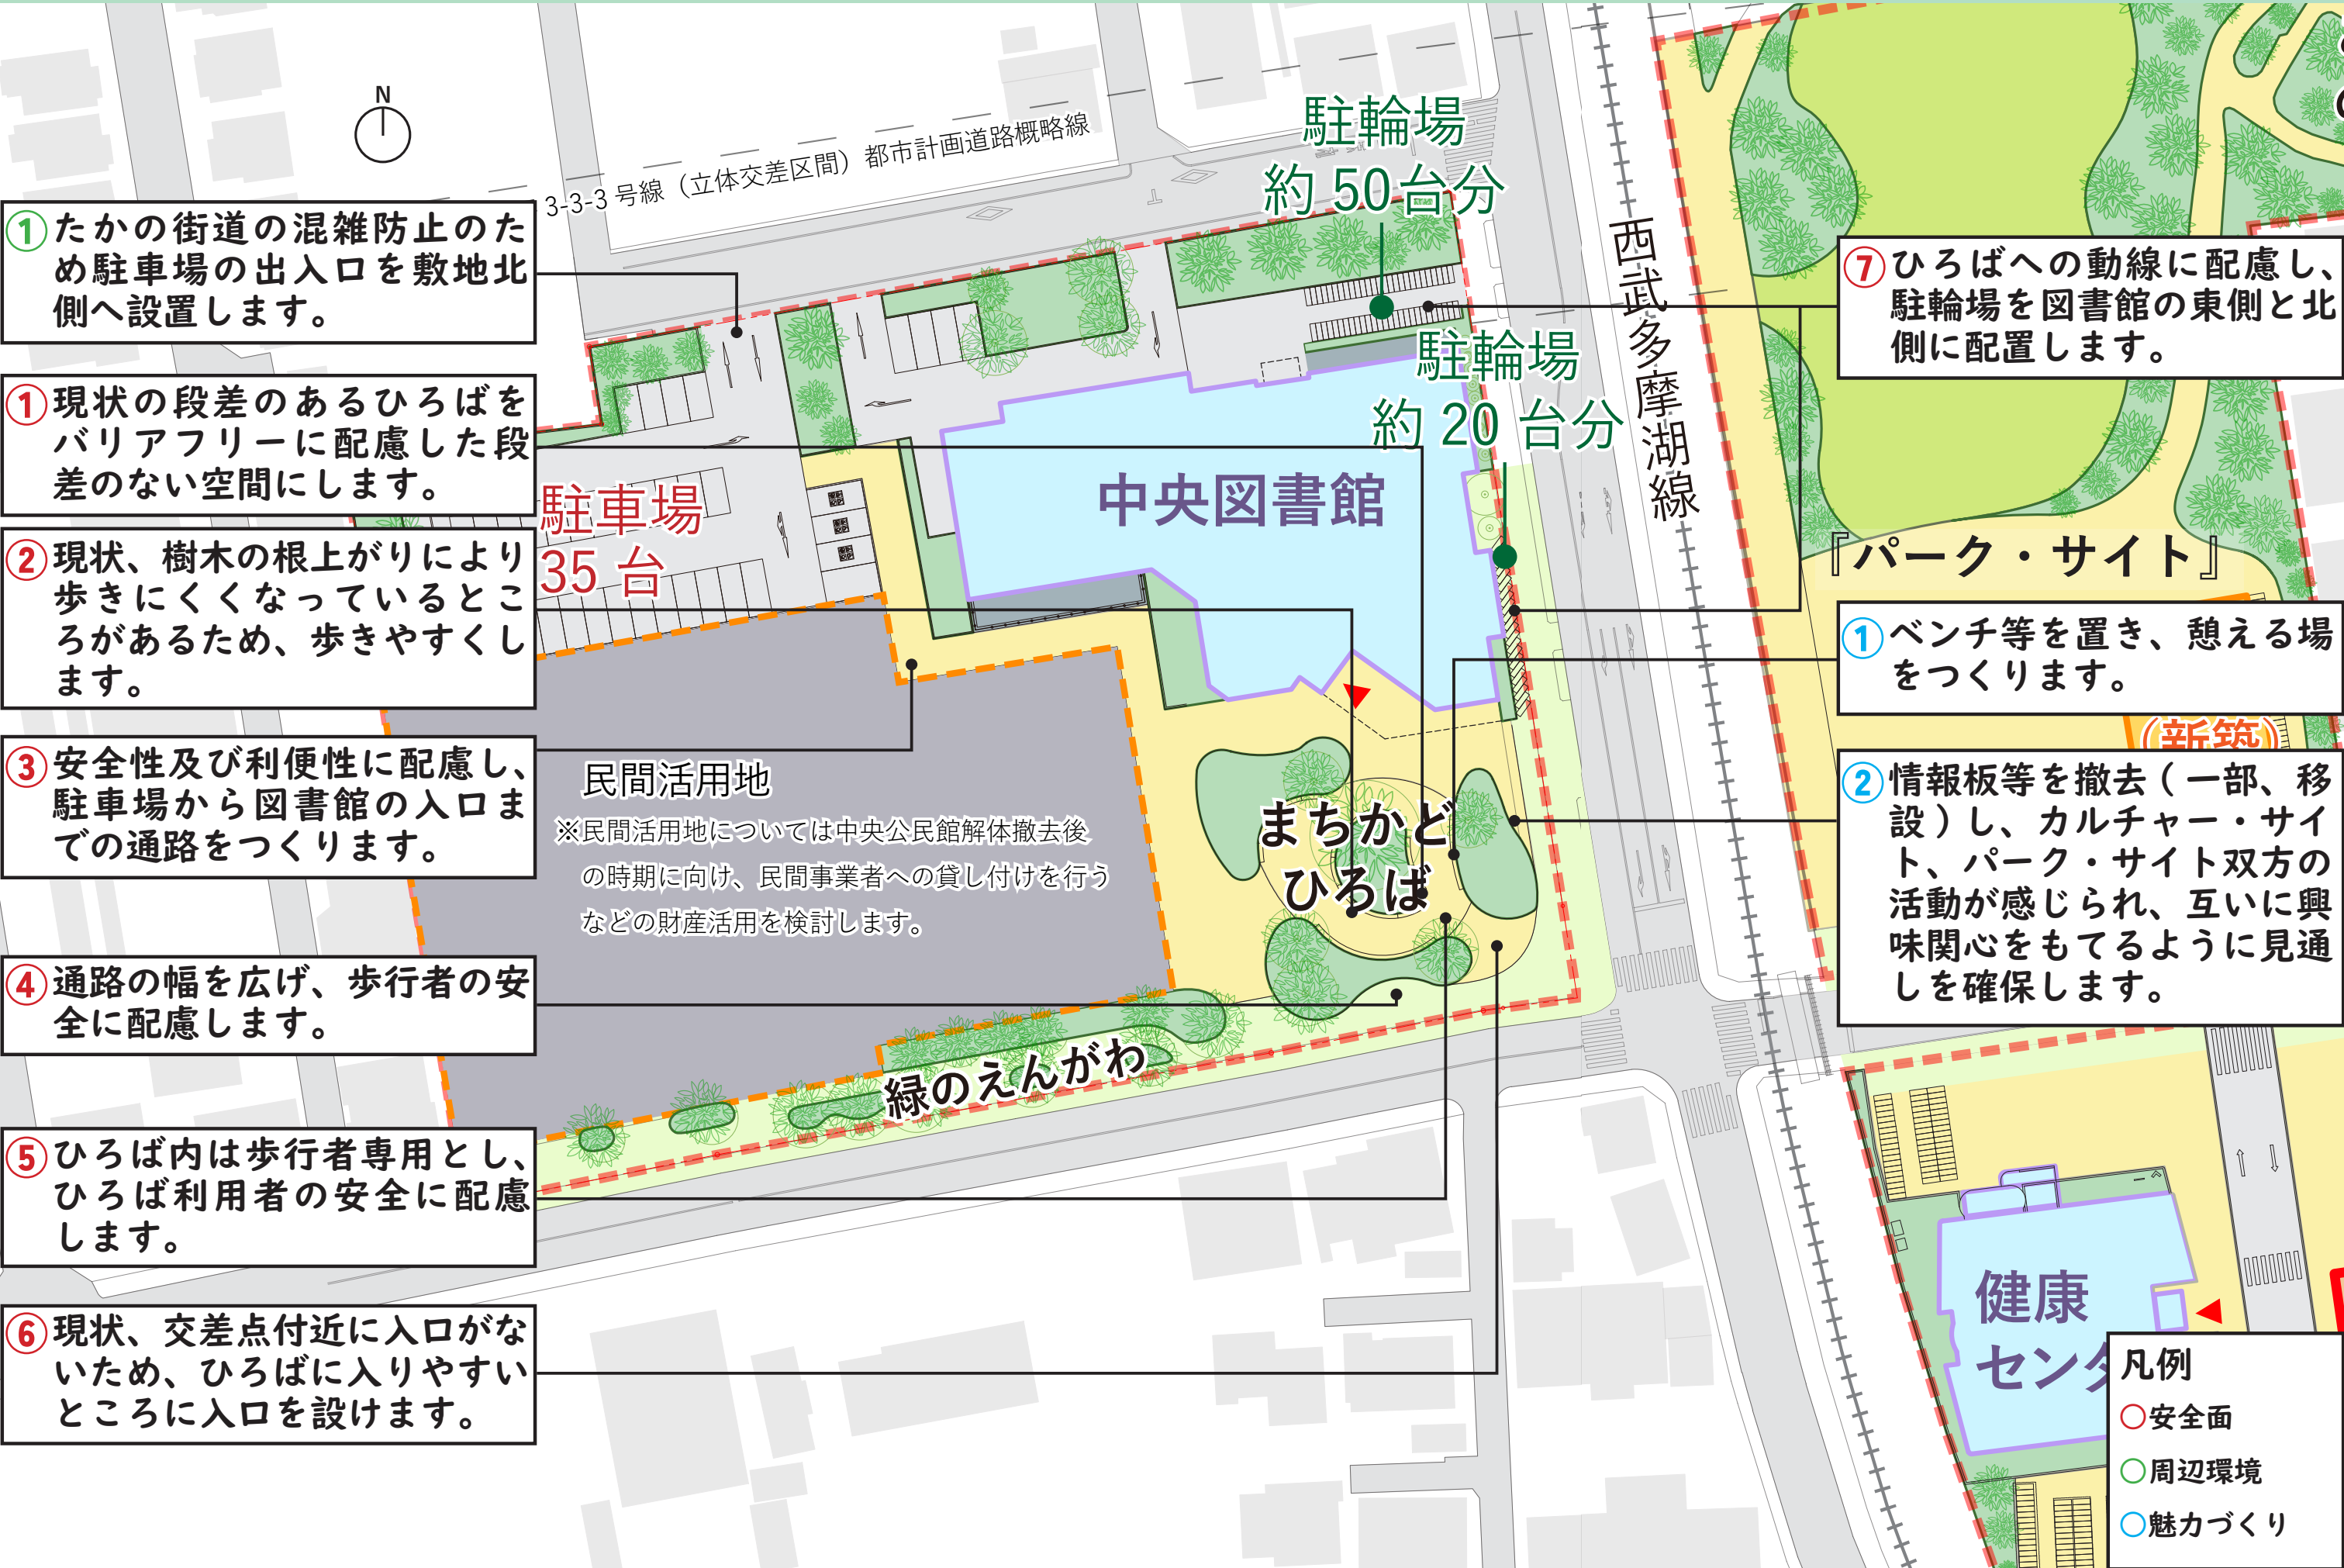

まちかどひろばイメージ
(令和 5 年 8 月時点)

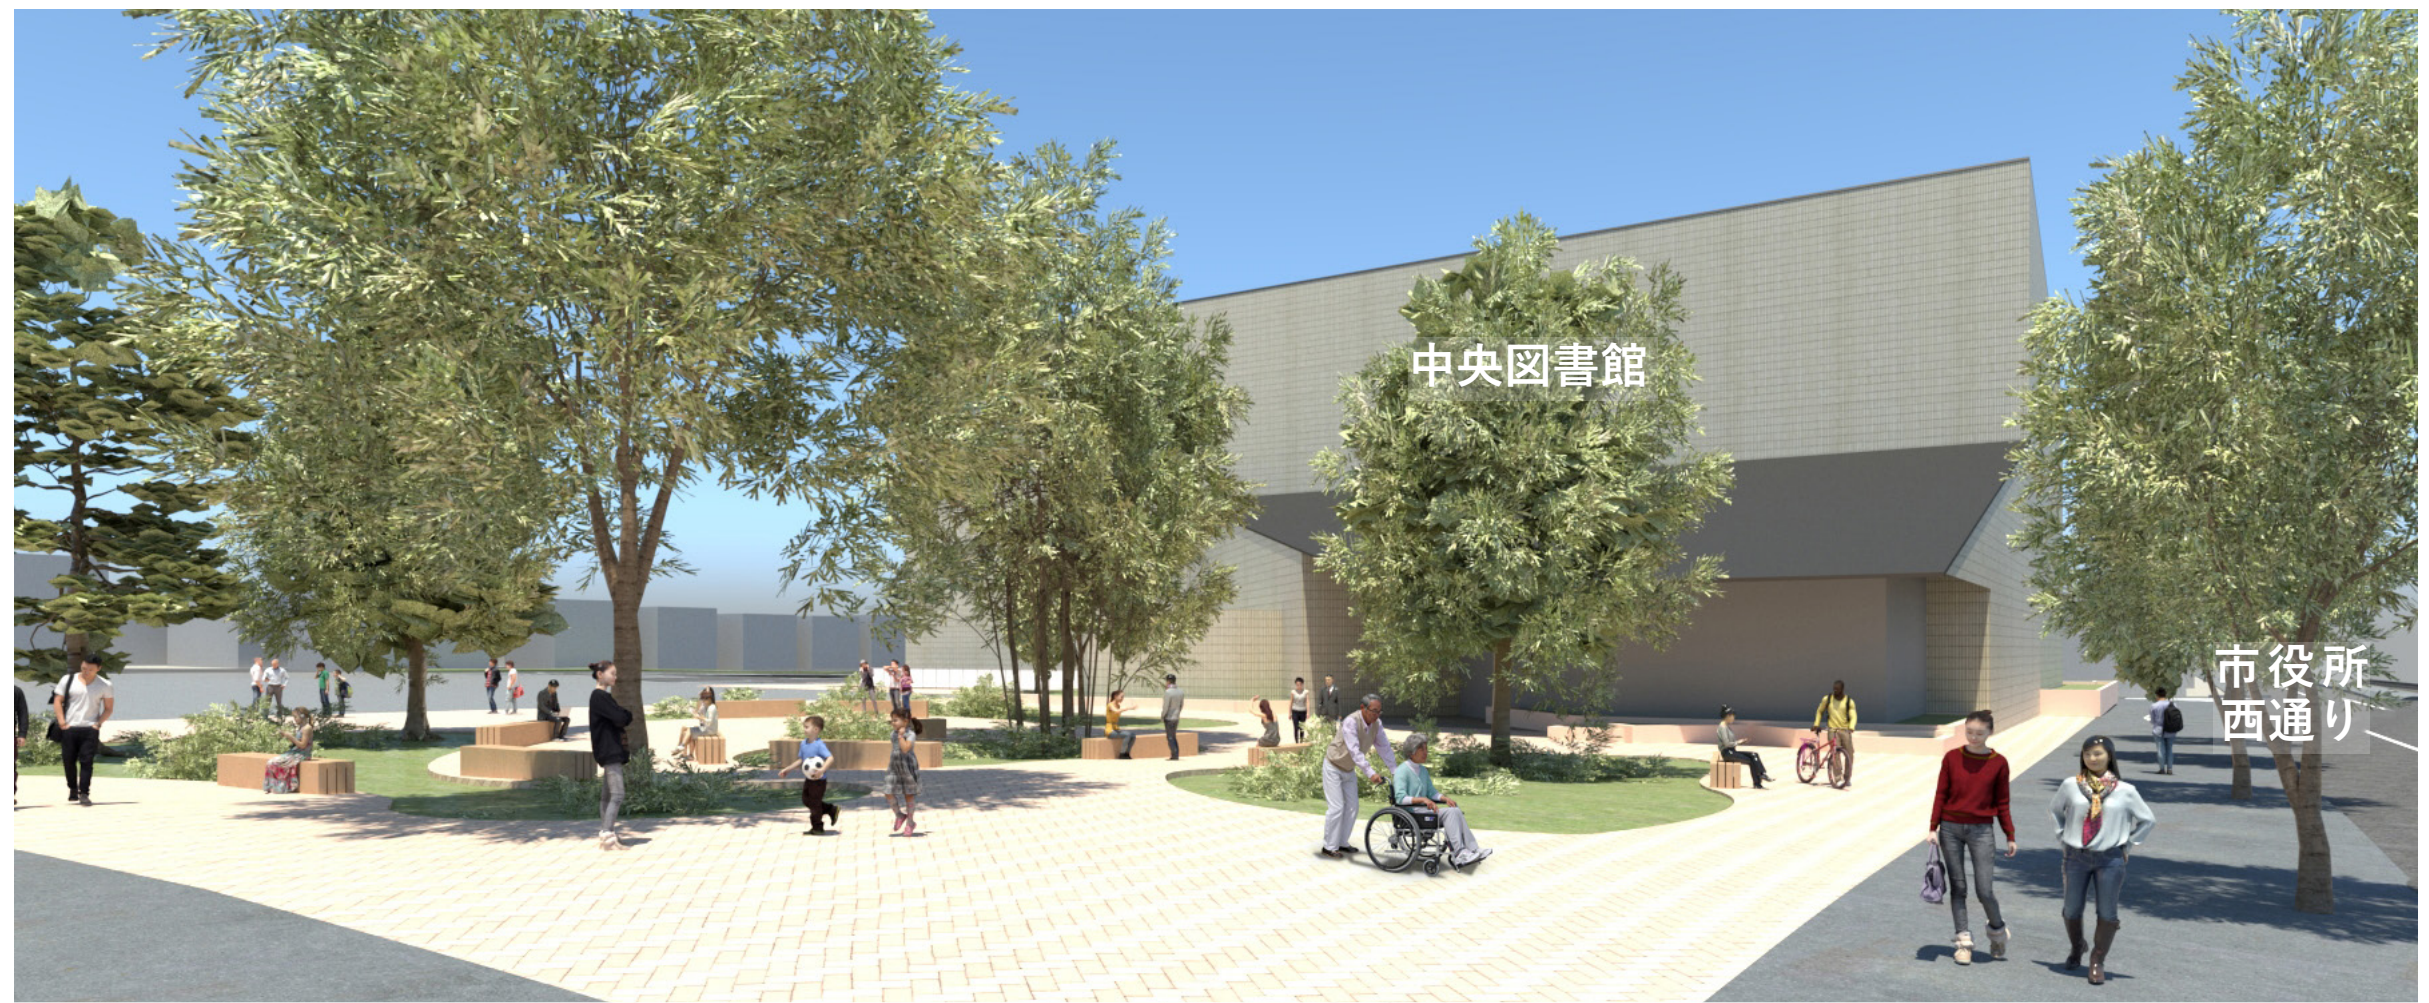

緑のえんがわイメージ
(令和 5 年 8 月時点)



