


・運用想定（セミセルフ方式）

- 調理場及びパントリー1名、ホールレジ1名の従業員2人にて想定
- 仕上品の受取、食器返却はセルフ対応想定
- 返却はレジカウンターの一部にスペースを設ける
- カフェ・ドリンク、ショーケース内スイーツ・サンドイッチ等作り置きはカウンター提供可能
- 想定メニュー

食事メニュー： ピザ・ホットサンド・トースト・ホットドッグ・パスタ・サンドウィッチ・スイーツ
ドリンクメニュー： 各種コーヒー類（ドリップ・エスプレッソ・カフェオレ・カプチーノ・アイス）
各種コールドドリンク（コールドドリンクディスペンサー内・
厨房内ショーケース内）

※ライスの提供は想定なし。冷凍食品の解凍提供は想定なし。

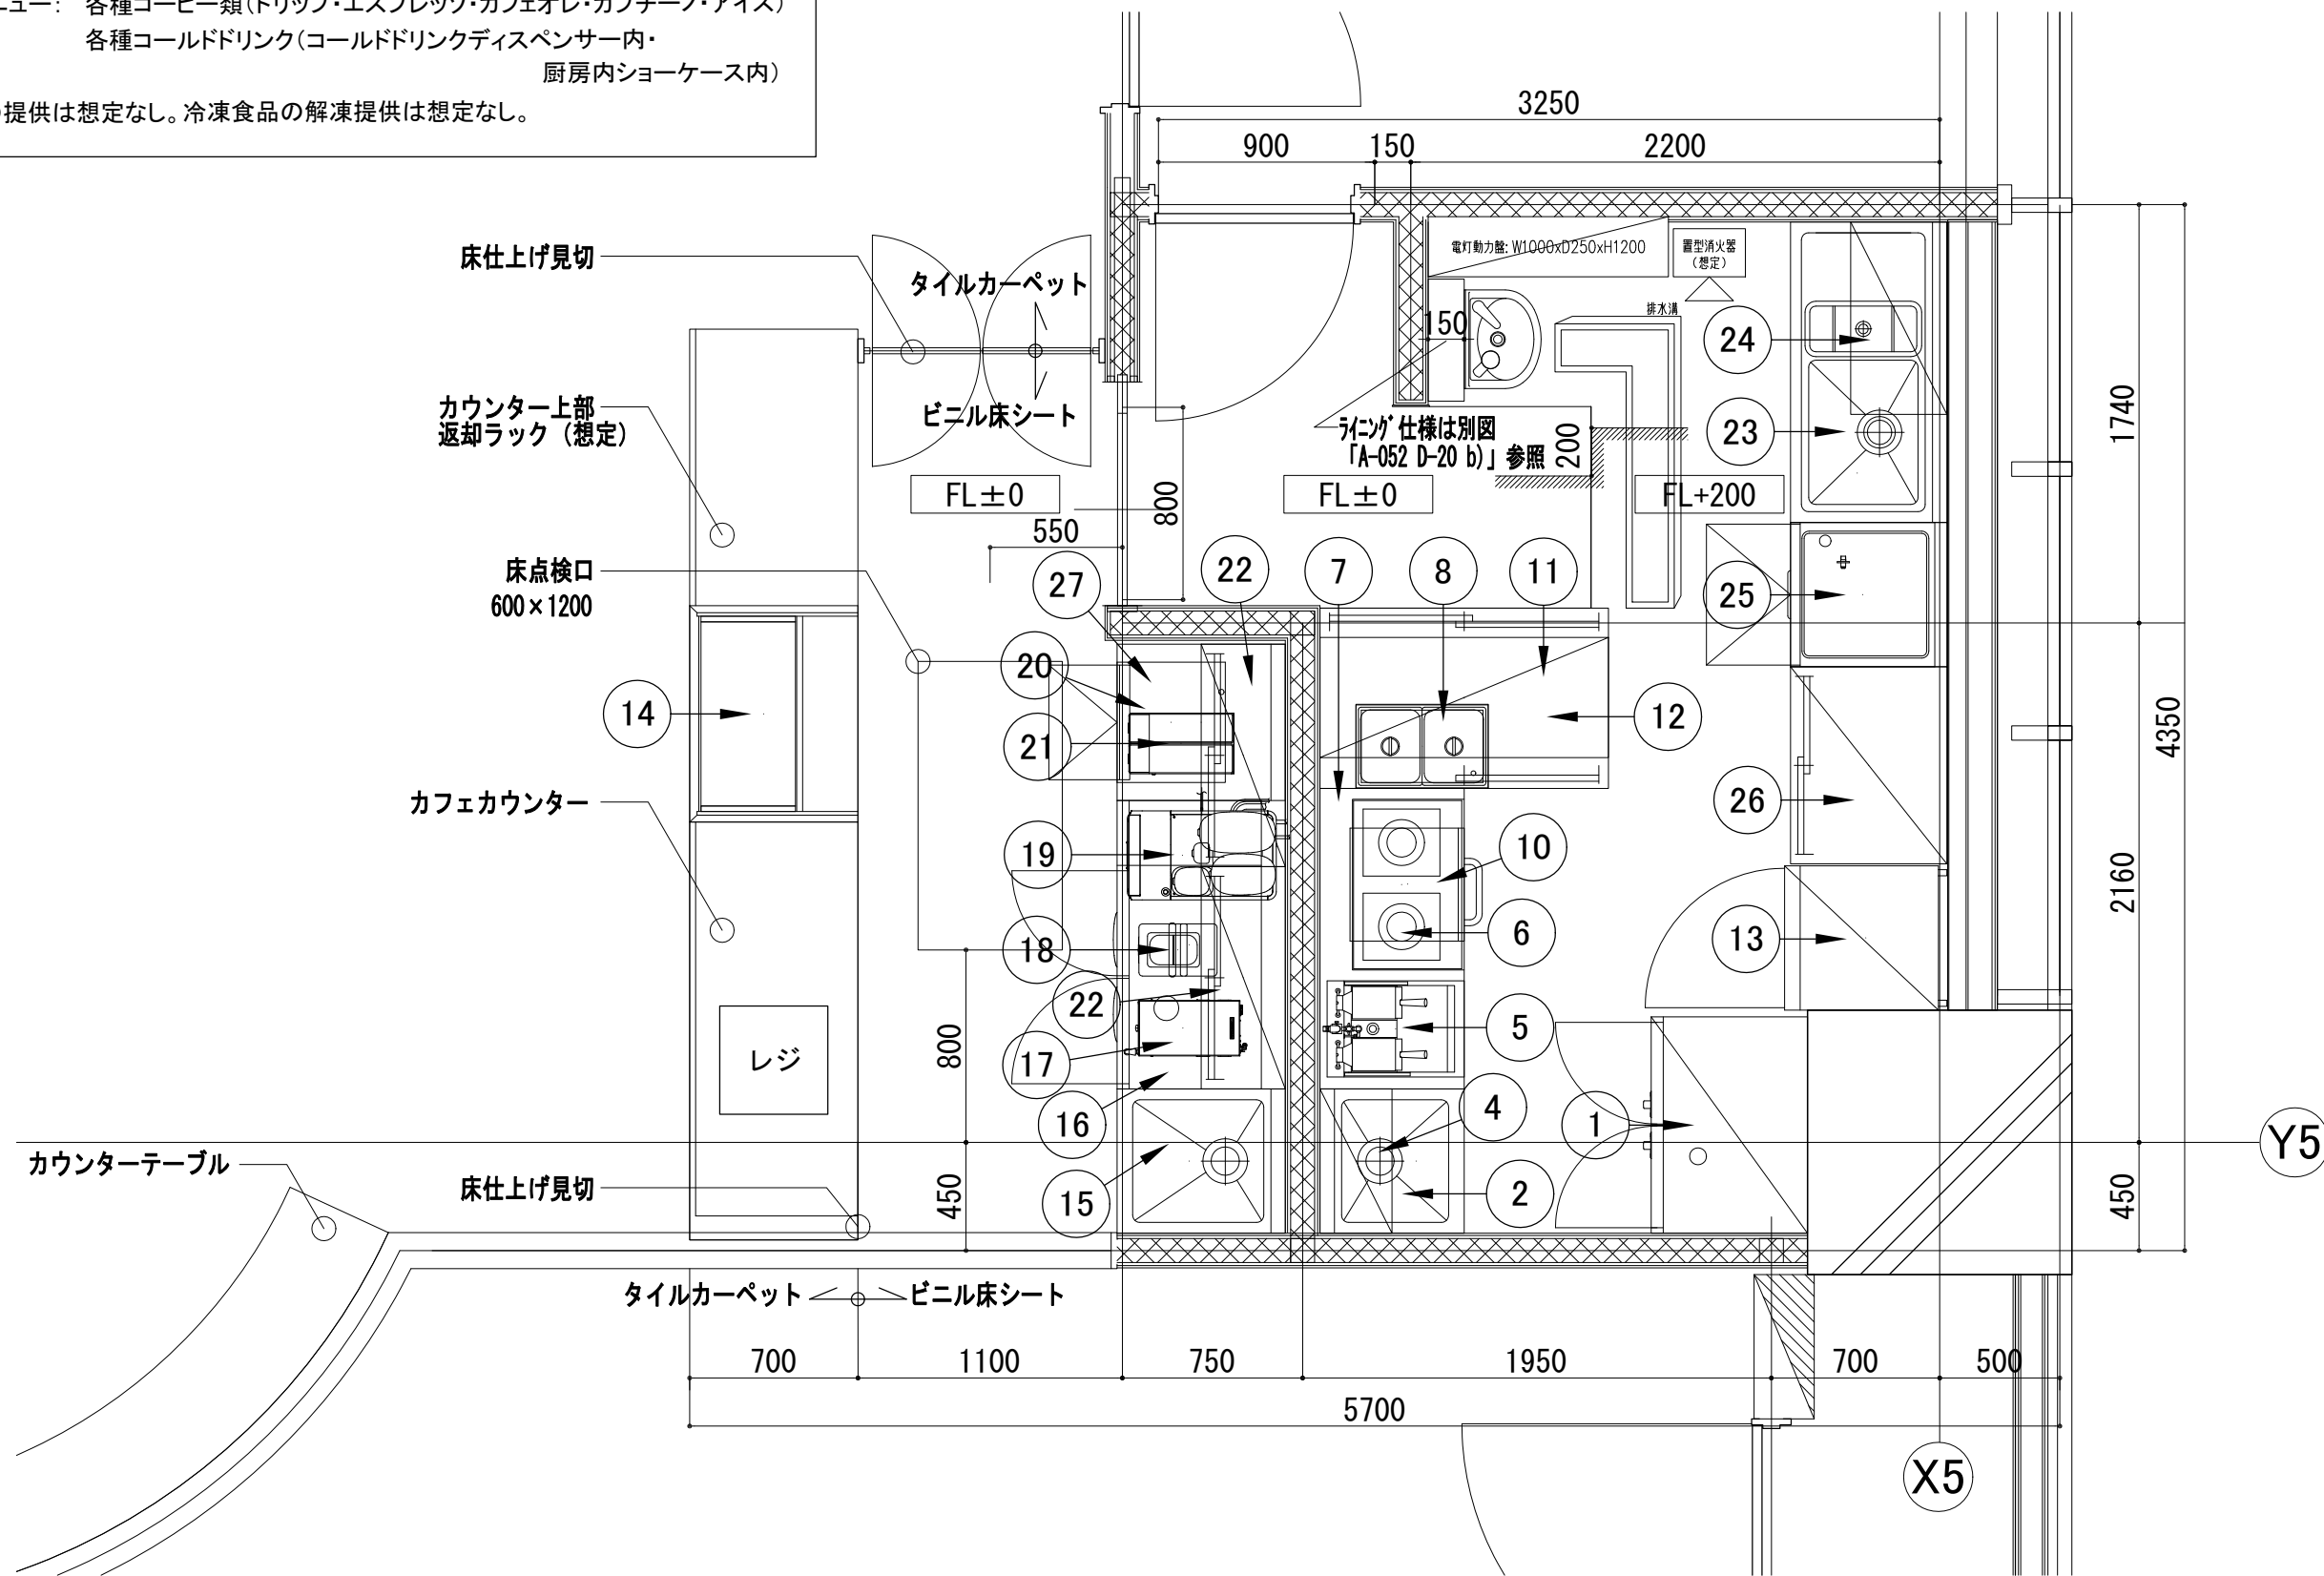

※本表は実施設計時の機器配置・機器仕様を示したものであり、
関係各所との協議により、実際に施工されるものと異なる場合が
あります。

厨房設備配置図

[illegible]

※本表は実施設計時の機器配置・機器仕様を示したものであり、関係各所との協議により、実際に施工されるものと異なる場合があります。

厨房設備器具表